

beganegrondvloer
de bovenkant van deze vloer wordt vastgesteld als Peil = 0

peil

afd. 4.3
afd. 3.17
afd. 2.25

de vrije doorgang van alle nieuwe deuren bedraagt minimaal 850x2300
in de uitwendige schiedingsconstructie komen geen openingen met een
breedte groter dan 10mm voor
de inbraakwerendheid van ramen en deuren komt overeen met
weerstandsklasse 2 van NEN 5096

functie/ bezettingsgraad

winkelruimte B4
kantoorfunctie B3
lichte industriefunctie B5

isolatiewaarden

eps isolatie onder i.h.w. te sorten betonvloer
VGI kanaalplaatvloer
80mm sandwichpaneel
staalwol isolatieplaat
staal/ aluminium met isolerende vulling
HR++ beglazing in aluminium kozijnen

2.50 [m²·K/W]
0.00 [m²·K/W]
3.00 [m²·K/W]
3.00 [m²·K/W]
1.00 [m²·K/W]
U glas 1.20 [W/m²·K]


brandpreventie/ -bestrijding

Loopstoot. Deur welke te openen is zonder gebruik te maken van losse
hulpmiddelen, bijvoorbeeld sleutels.
Brandstanghospel met 'zwenkarm "dekkend" te plaatsen.
- de statische druk dient minimaal 100kPa en de capaciteit dient
minimaal 1,3m³/uur te bedragen bij gelijkijdig gebruik van twee
hospels, aangesloten op de drifkwatervoorziening

Vuchtrouteonderdijding uit te voeren conform NEN 6088.
Ruimte voorzien van algemene noodverlichting
(noodverlichting aansluiten op noodstroomvoorziening)
Het gebouw dient te worden voorzien van een niet-automatische
brandmeldinstallatie conform NEN 2535, uitgaande 1996 en NEN 2535/A1
uitgave 2002 met ontvangersfunctie conform NEN 2575 uitgaande 2004.
Het op te stellen programma van eisen dient door burgemeester en
en wethouders te worden goedgekeurd.

hoofdraagconstructie

De weerstand tegen bezwijken van de hoofddraagconstructie onder
brandomstandigheden bedraagt 0 minuten.

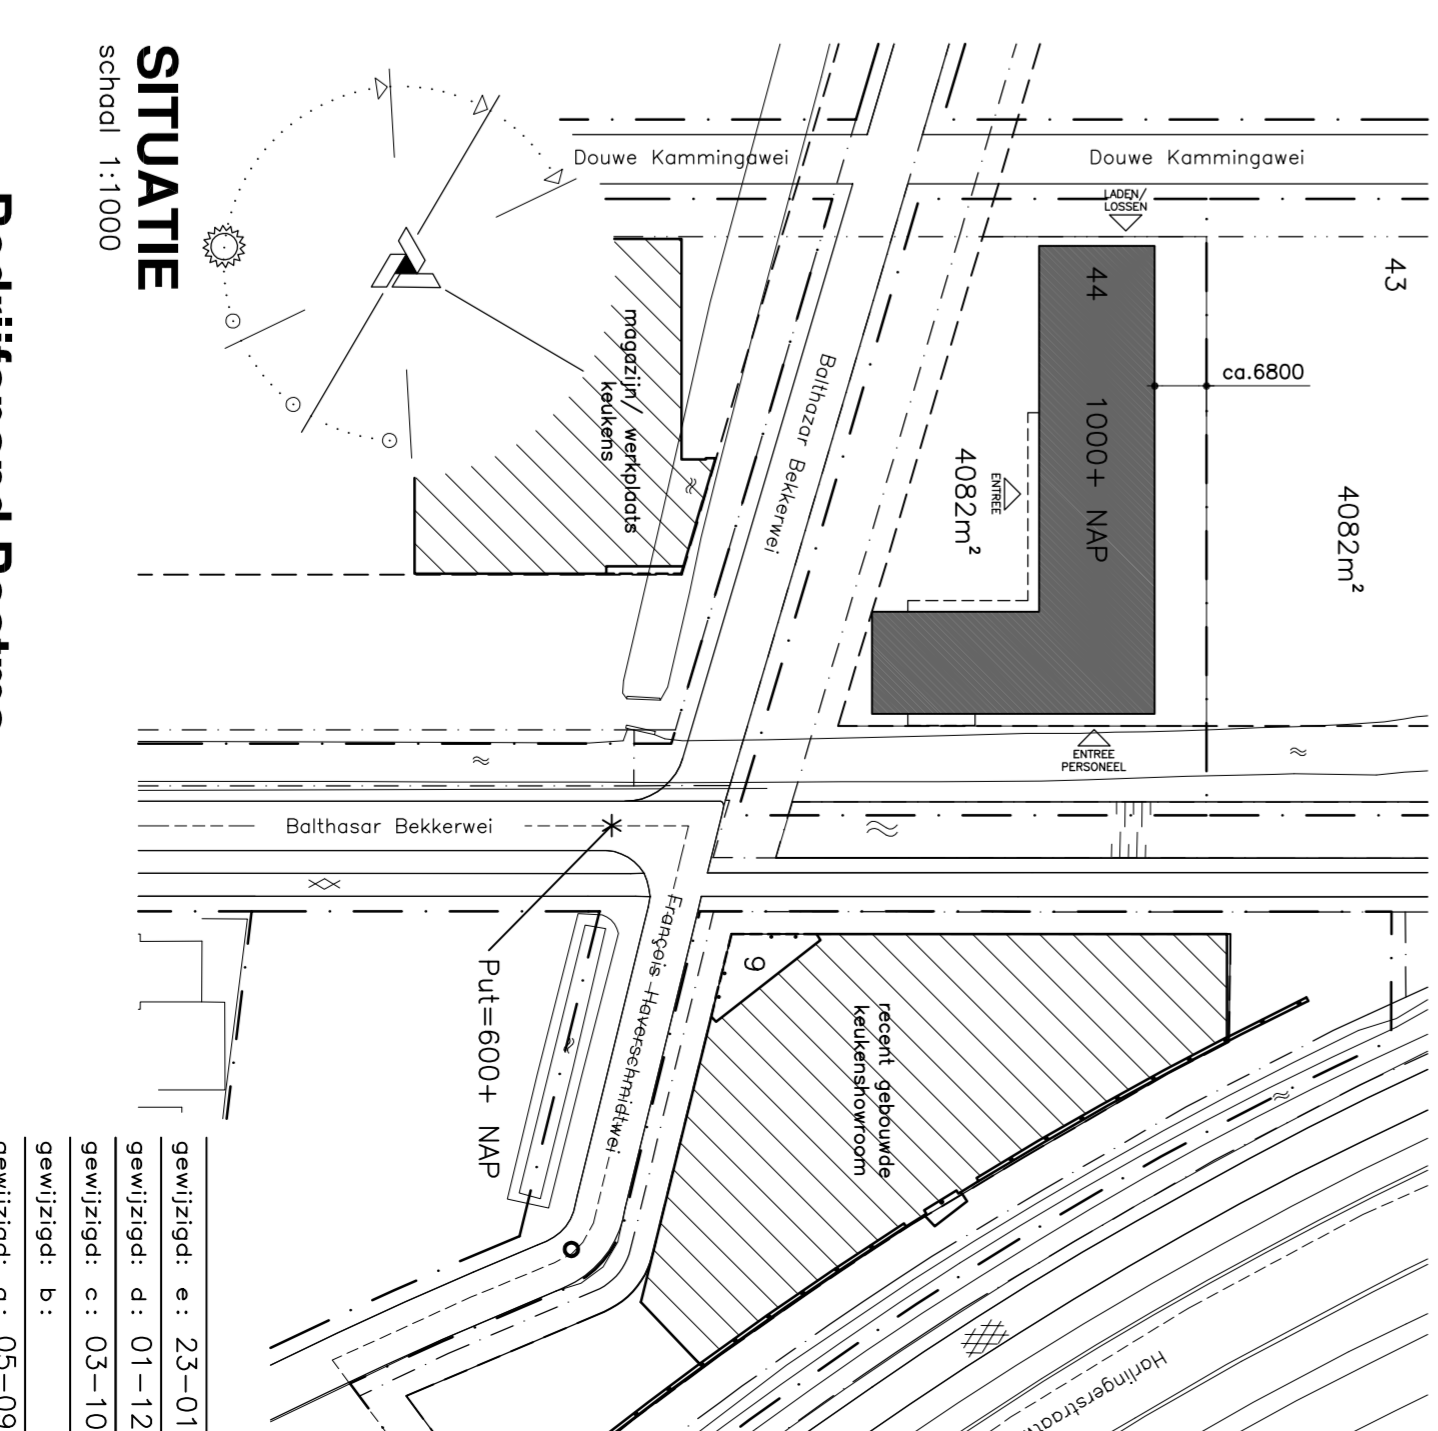

Bedrijfspand Postma
Balhazar Bekkerwei te Leeuwarden
no. **06291**

werk: **B-02e**
opdrachting: **Bakker-Postma Leeuwarden**
onderwerp: **Bestektekening: plattegronden**
school: **1:100**
get: **KNDV** dat: **02-09-08**

sipma architecten

Samenkomst 2 8441 05 Heerewen
Postbus 505 8440 AN Heerewen
Telefoon 0513-620705
E-mail info@sipma.nl

10831\131-02e-0MS