




westgevel

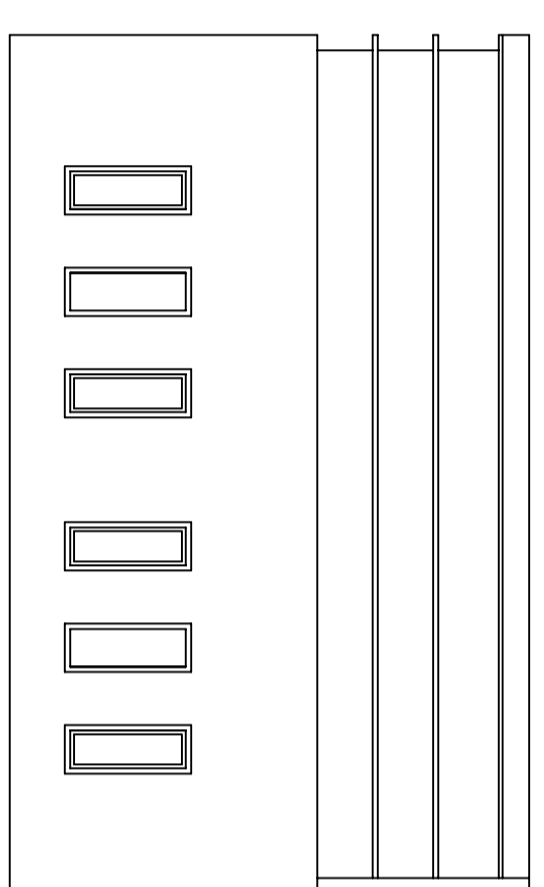


zuidgevel

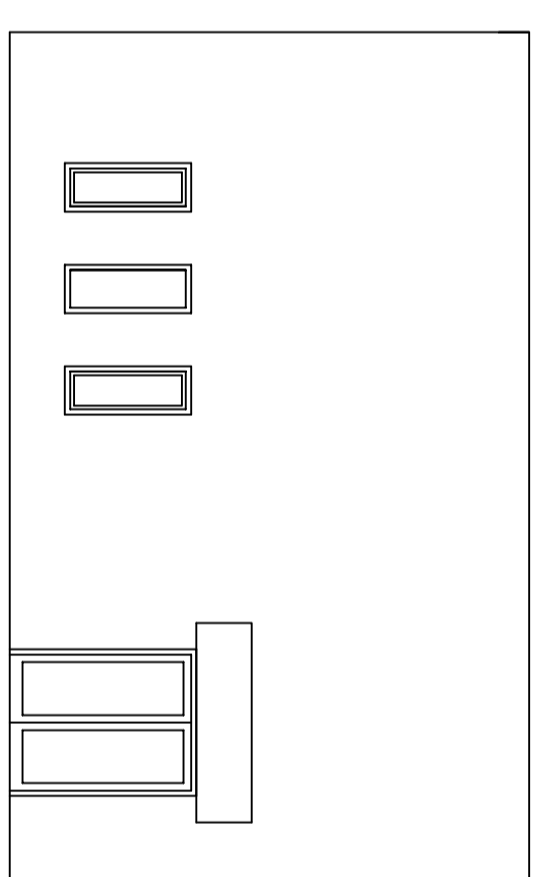


noordgevel

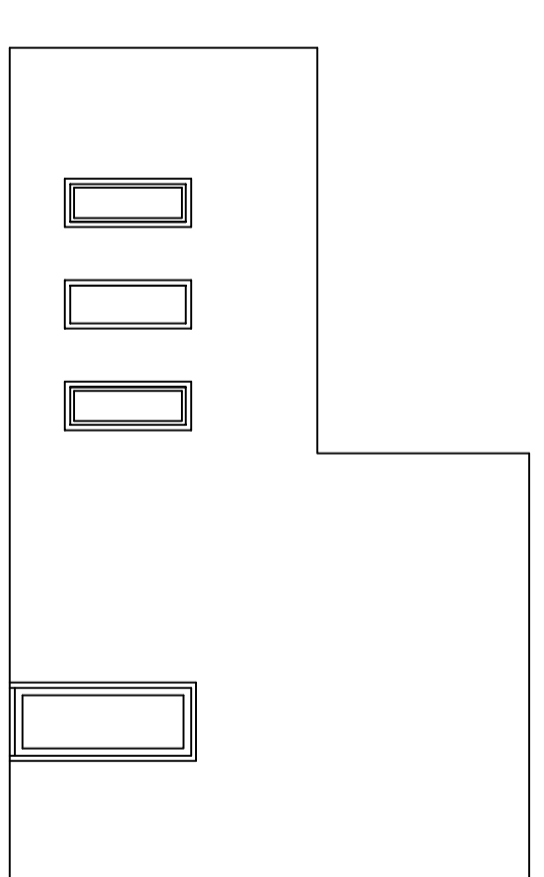


oostgevel

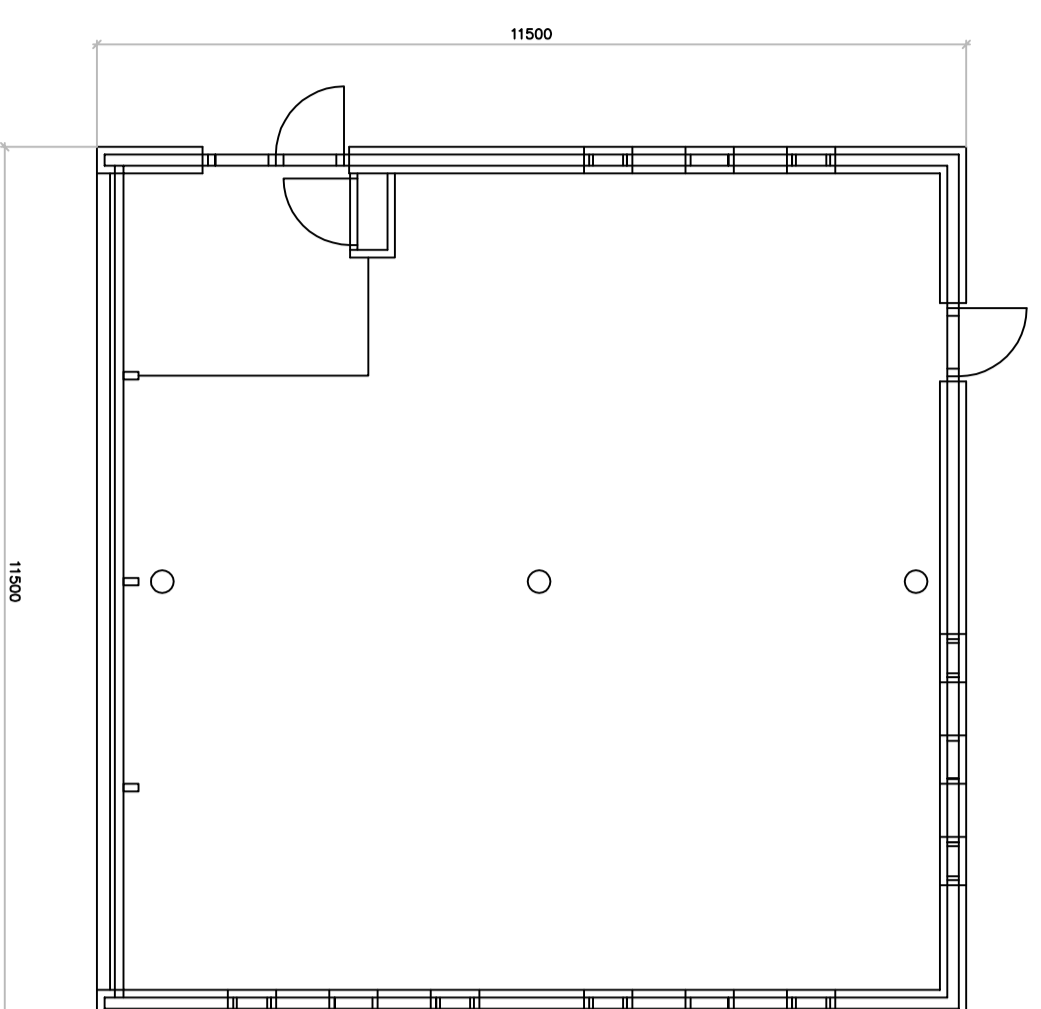

begane grond

 

verdieping

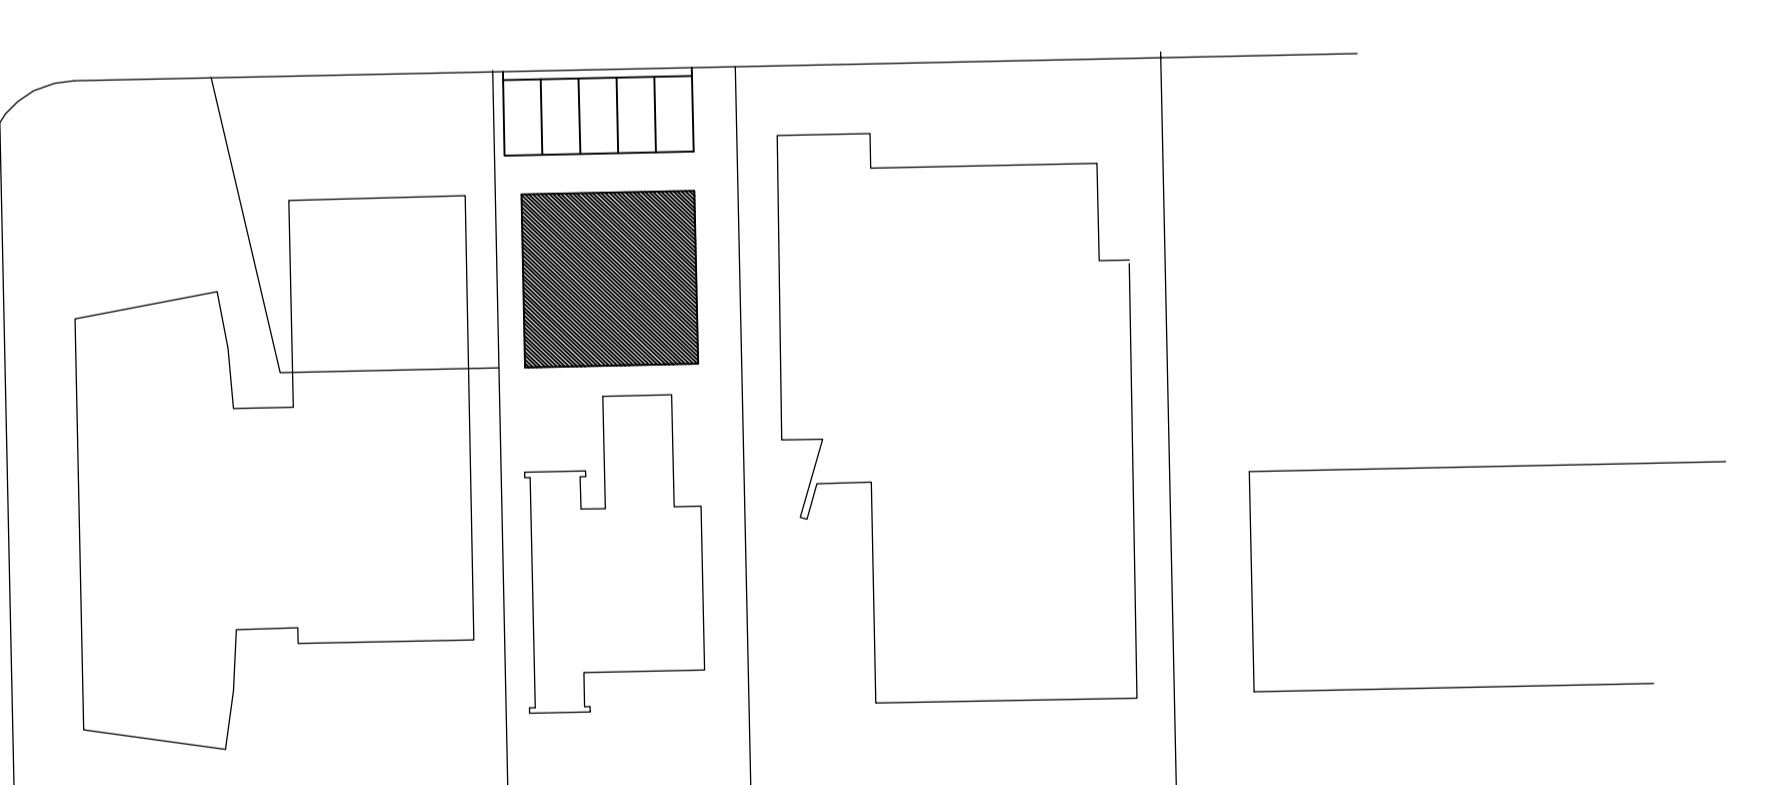

Situatie 1 : 1000

Woning of functionele ruimte


W I J Z I G I N G S S T A A T

| datum | wijziging | file : grond |
|-------|-----------|--------------|
| 1 | | |
| 2 | | |
| 3 | | |
| 4 | | |

Makelaardij Friesland

Rollemastate Leeuwarden

| ontwerper | werk | 10 | 20 |
|-----------|---------|-----|-----------|
| B1 | | 5 | 50 |
| 15-11-11 | 100 | 200 | 1000/2000 |
| datum | formaat | 500 | 5000 |

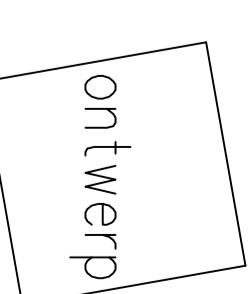

IR. M. AT SMA ARCHITECT
DE IKKER 4 9062 HN OENTSJERK TEL: 058 2158811 FAX: 058 2158810